




129942.P.20


PROJEKT KONCEPCYJNY PLACU ZABAW PLAN SYTUACYJNY

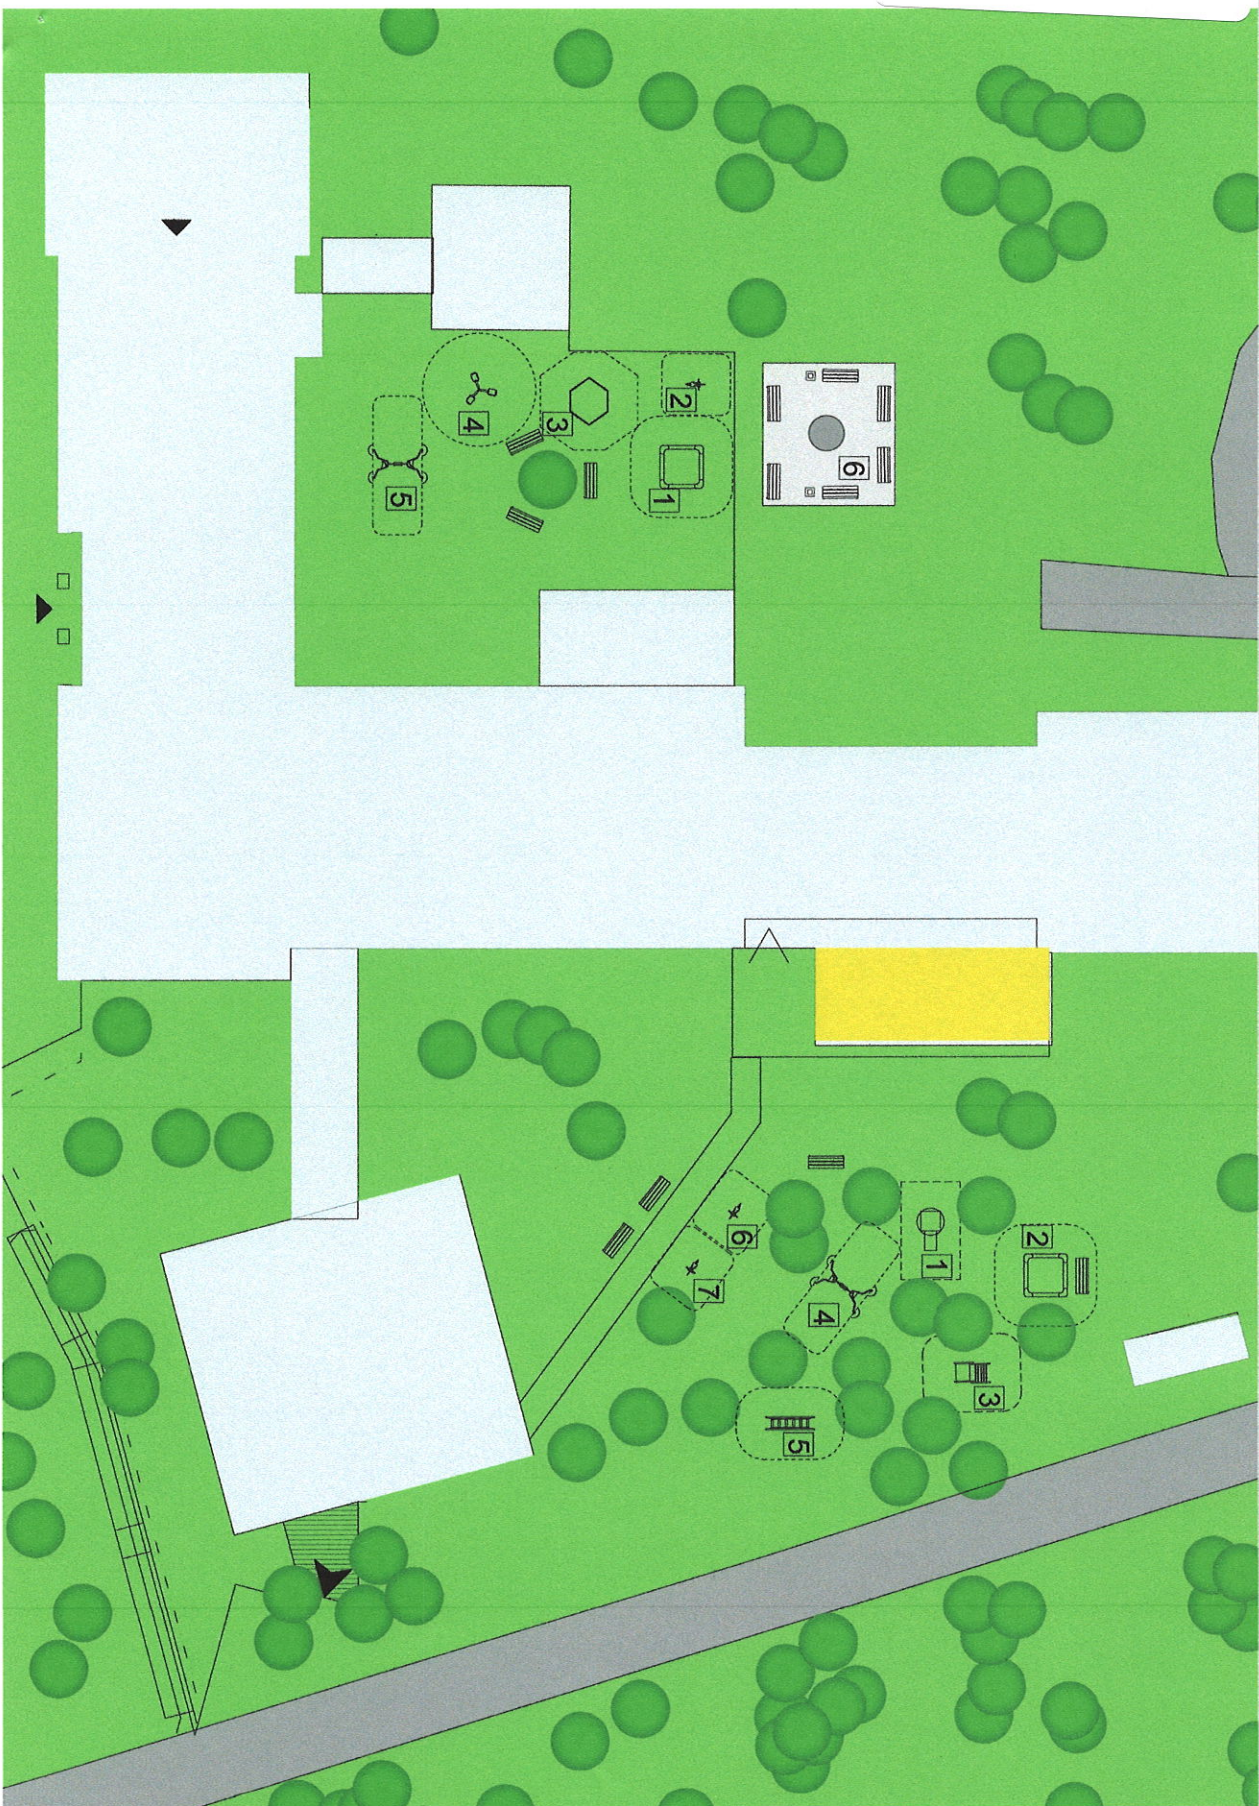

PROJEKT KONCEPCYJNY PLACU ZABAW

LEGENDA:

1. Istniejące urządzenie ze zjeżdżalnią
2. Istniejąca piaskownica
3. Urządzenie do wspinania
4. Huśtawka-bocianie gniazdo
5. drabinka
6. bujak
7. istniejący bujak

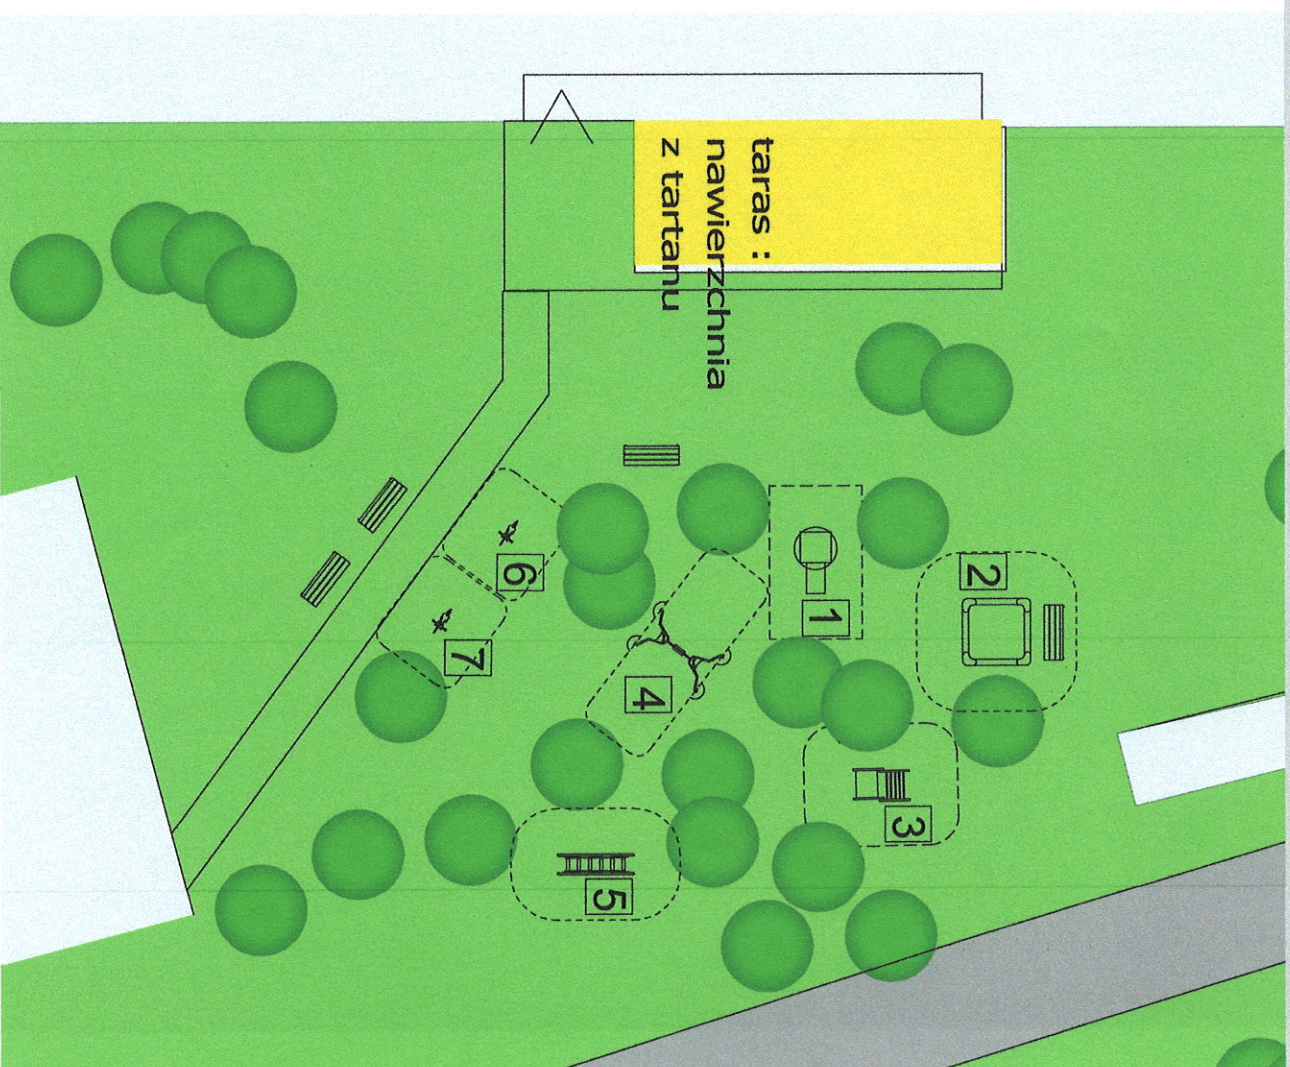

PROJEKT KONCEPCYJNY PLACU ZABAW II


LEGENDA:




1. PIASKOWNICA




2. BUJAK

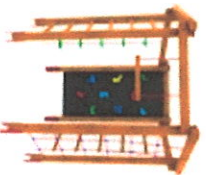

3. KONSTRUKCJA
DO WSPINANIA

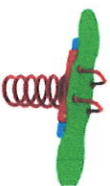


4. HUŚTAWKA
DWUOSOBOWA

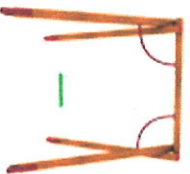



5. ISTNIEJĄCA HUŚTAWKA

6. MIEJSCE NA
OGNISKO



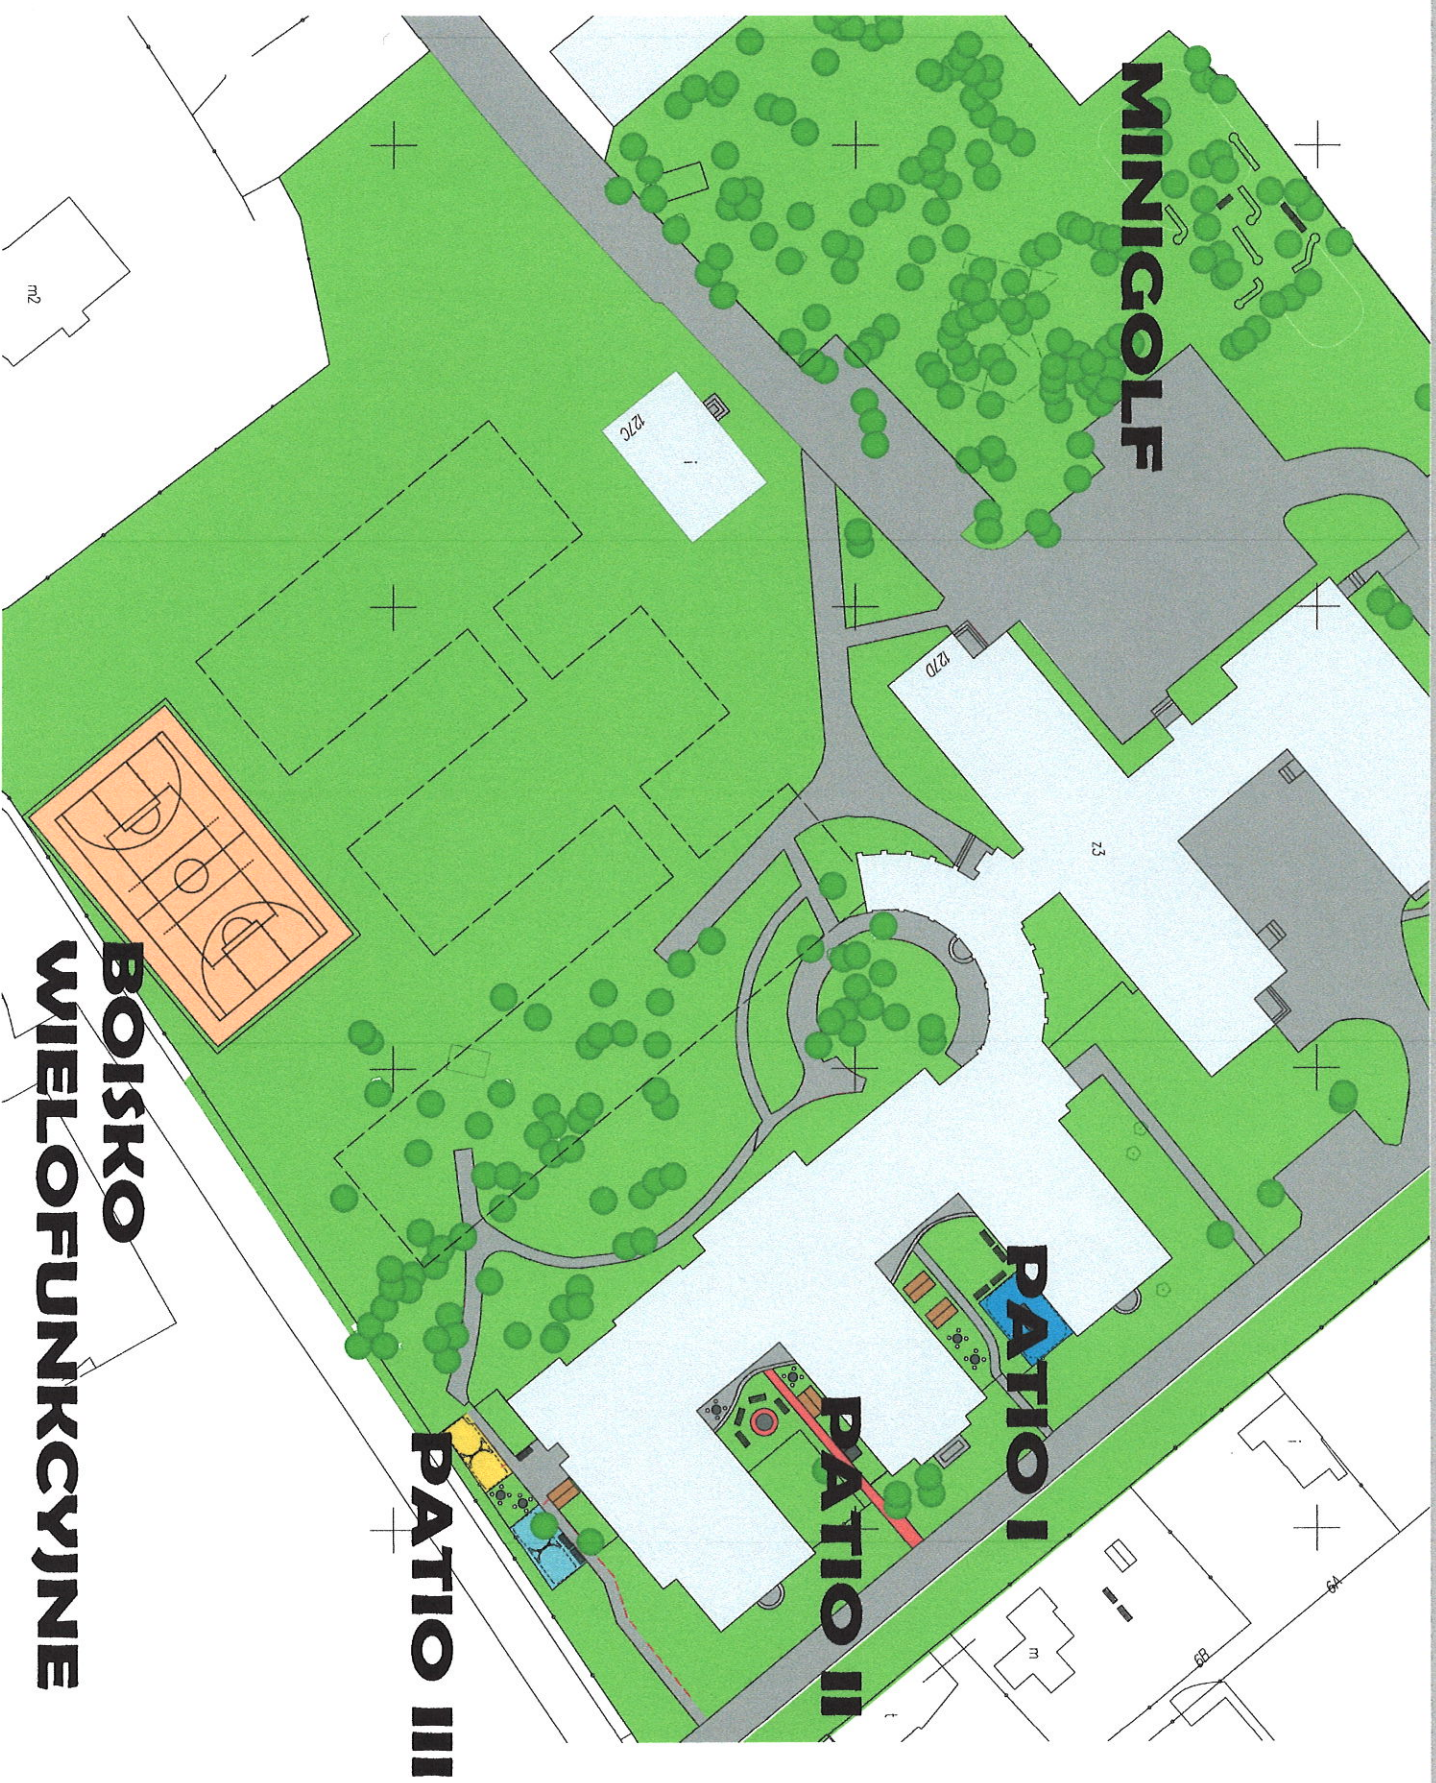


PATIO NR 1

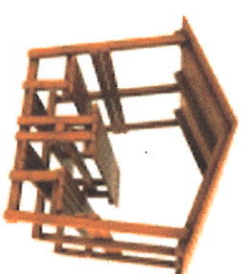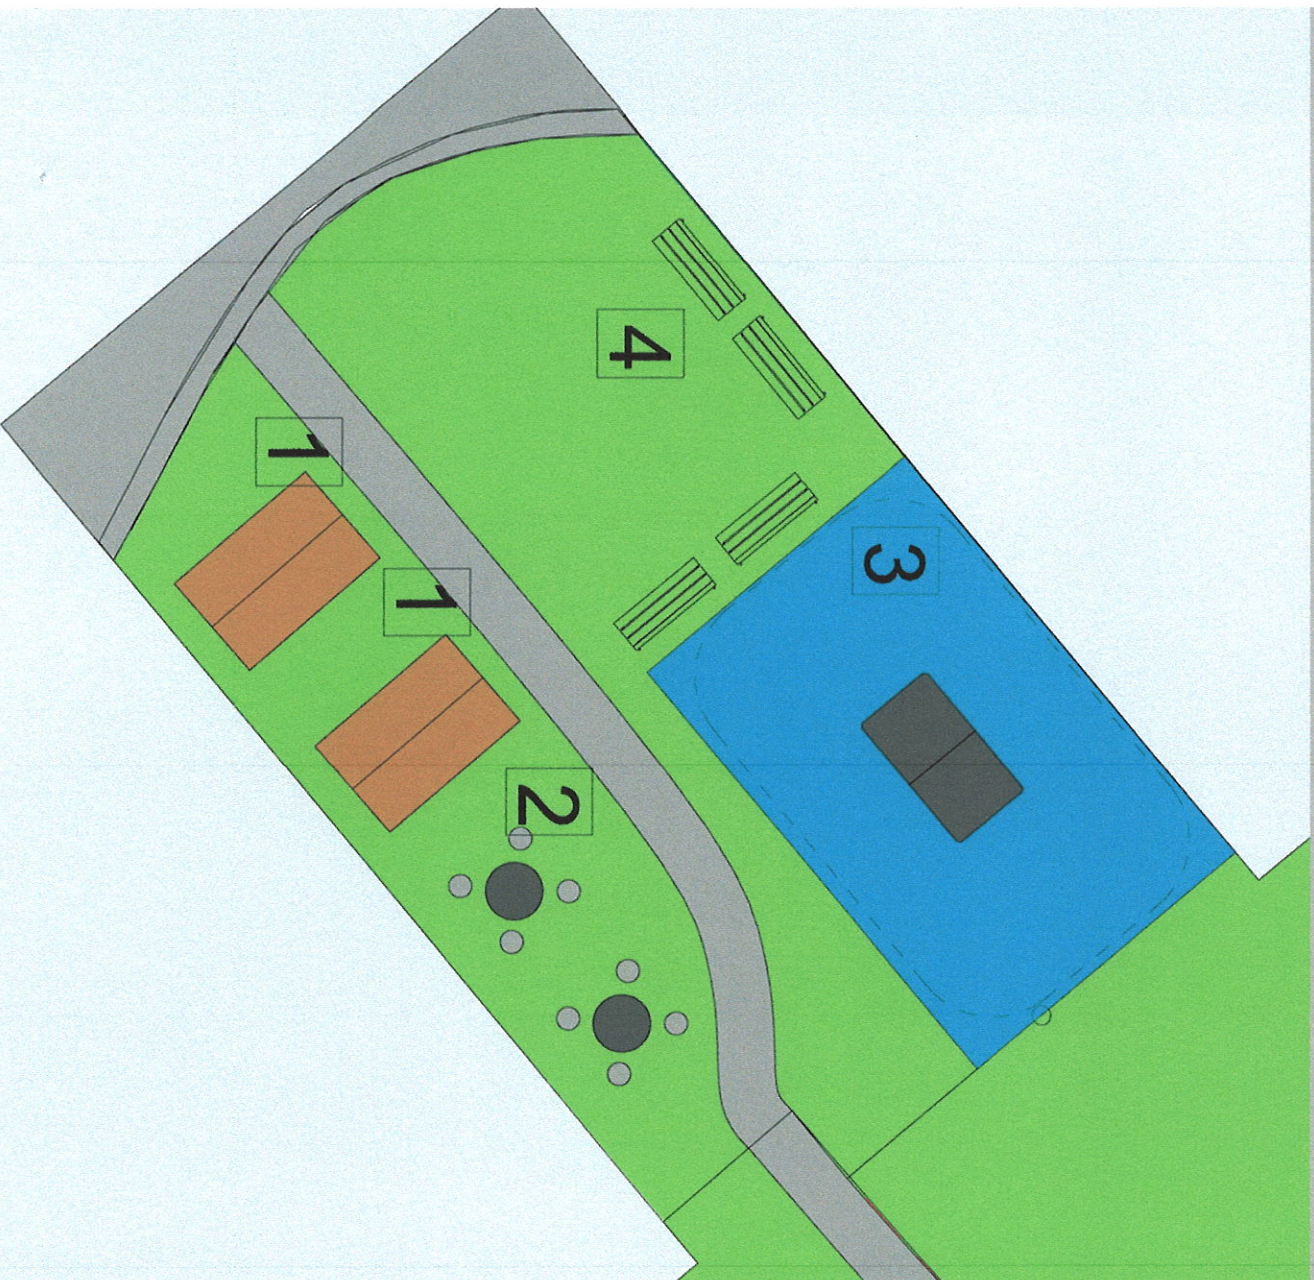

1. Altana




2. Stół do gry
w szachy

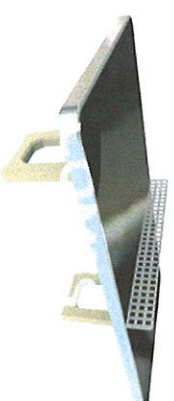

3. Stół do
pingponga


4. Miejsce spotkań

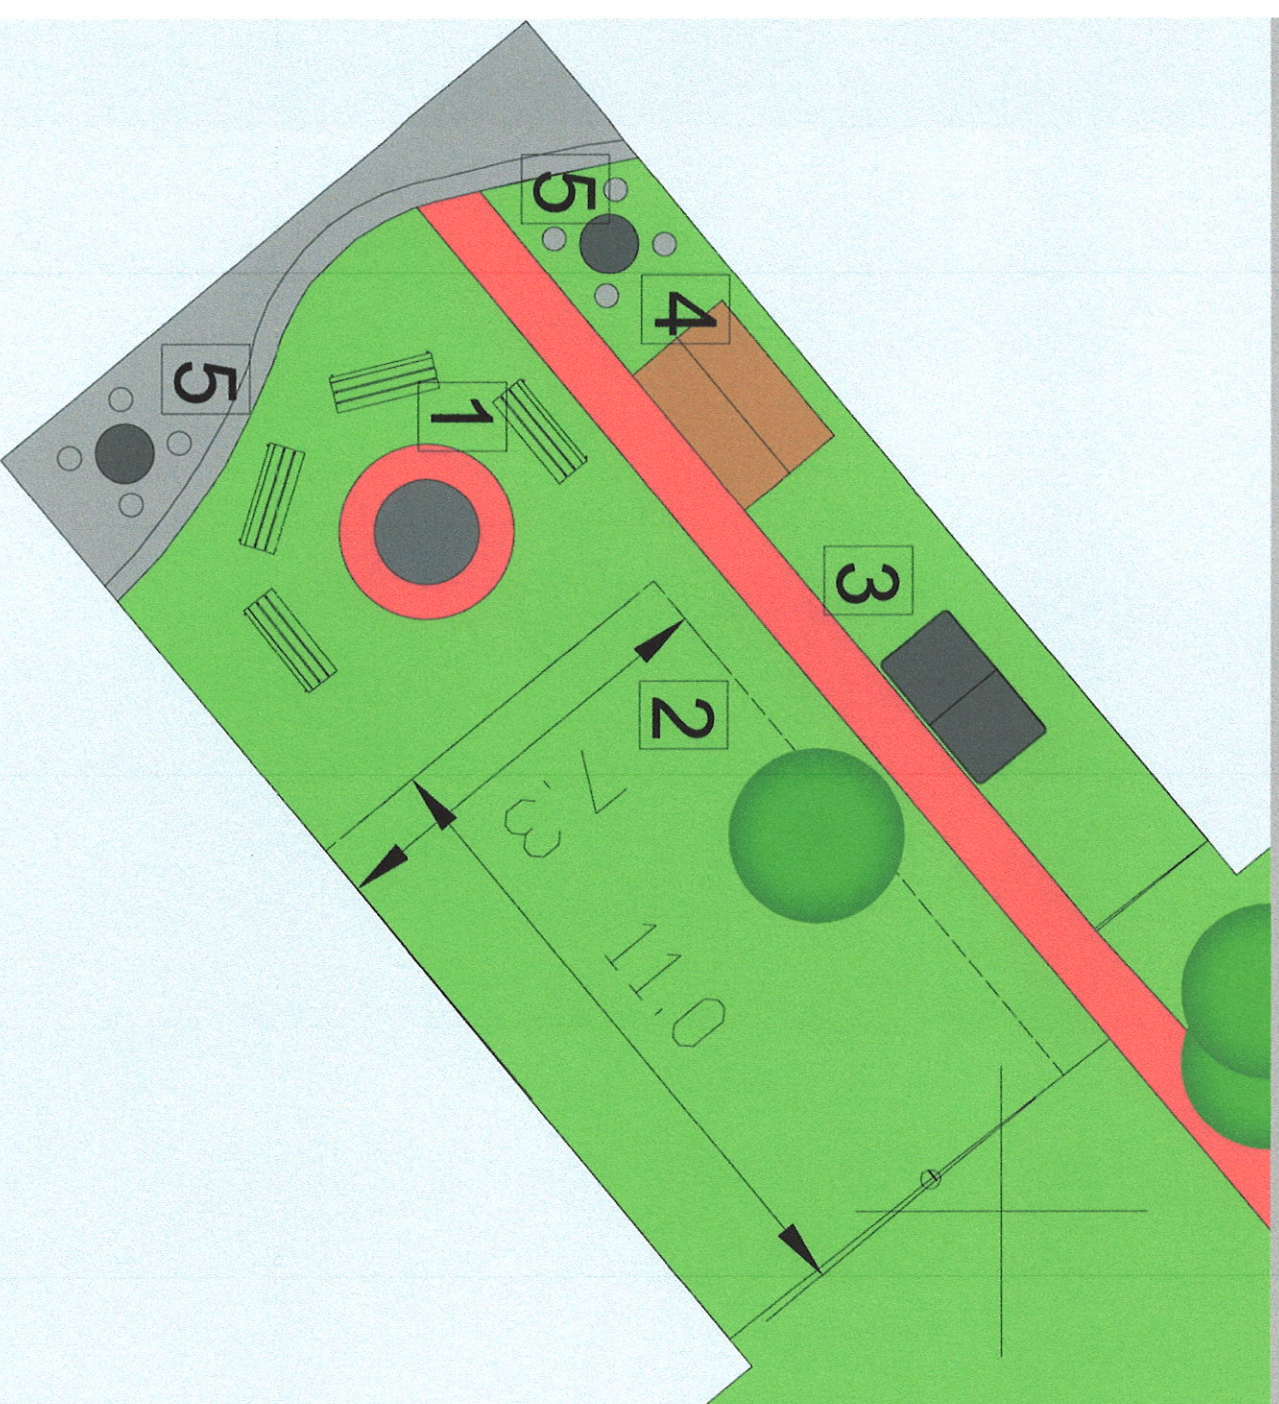

1. Miejsce na ognisko

2. Miejsce na grę
w badmintona


3. Stół do pingponga

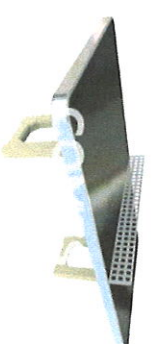



4. Altana




5. Stół do gry w szachy

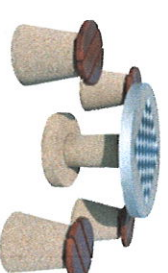


PATIO NR III

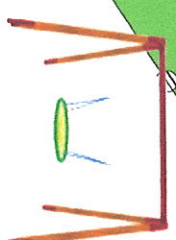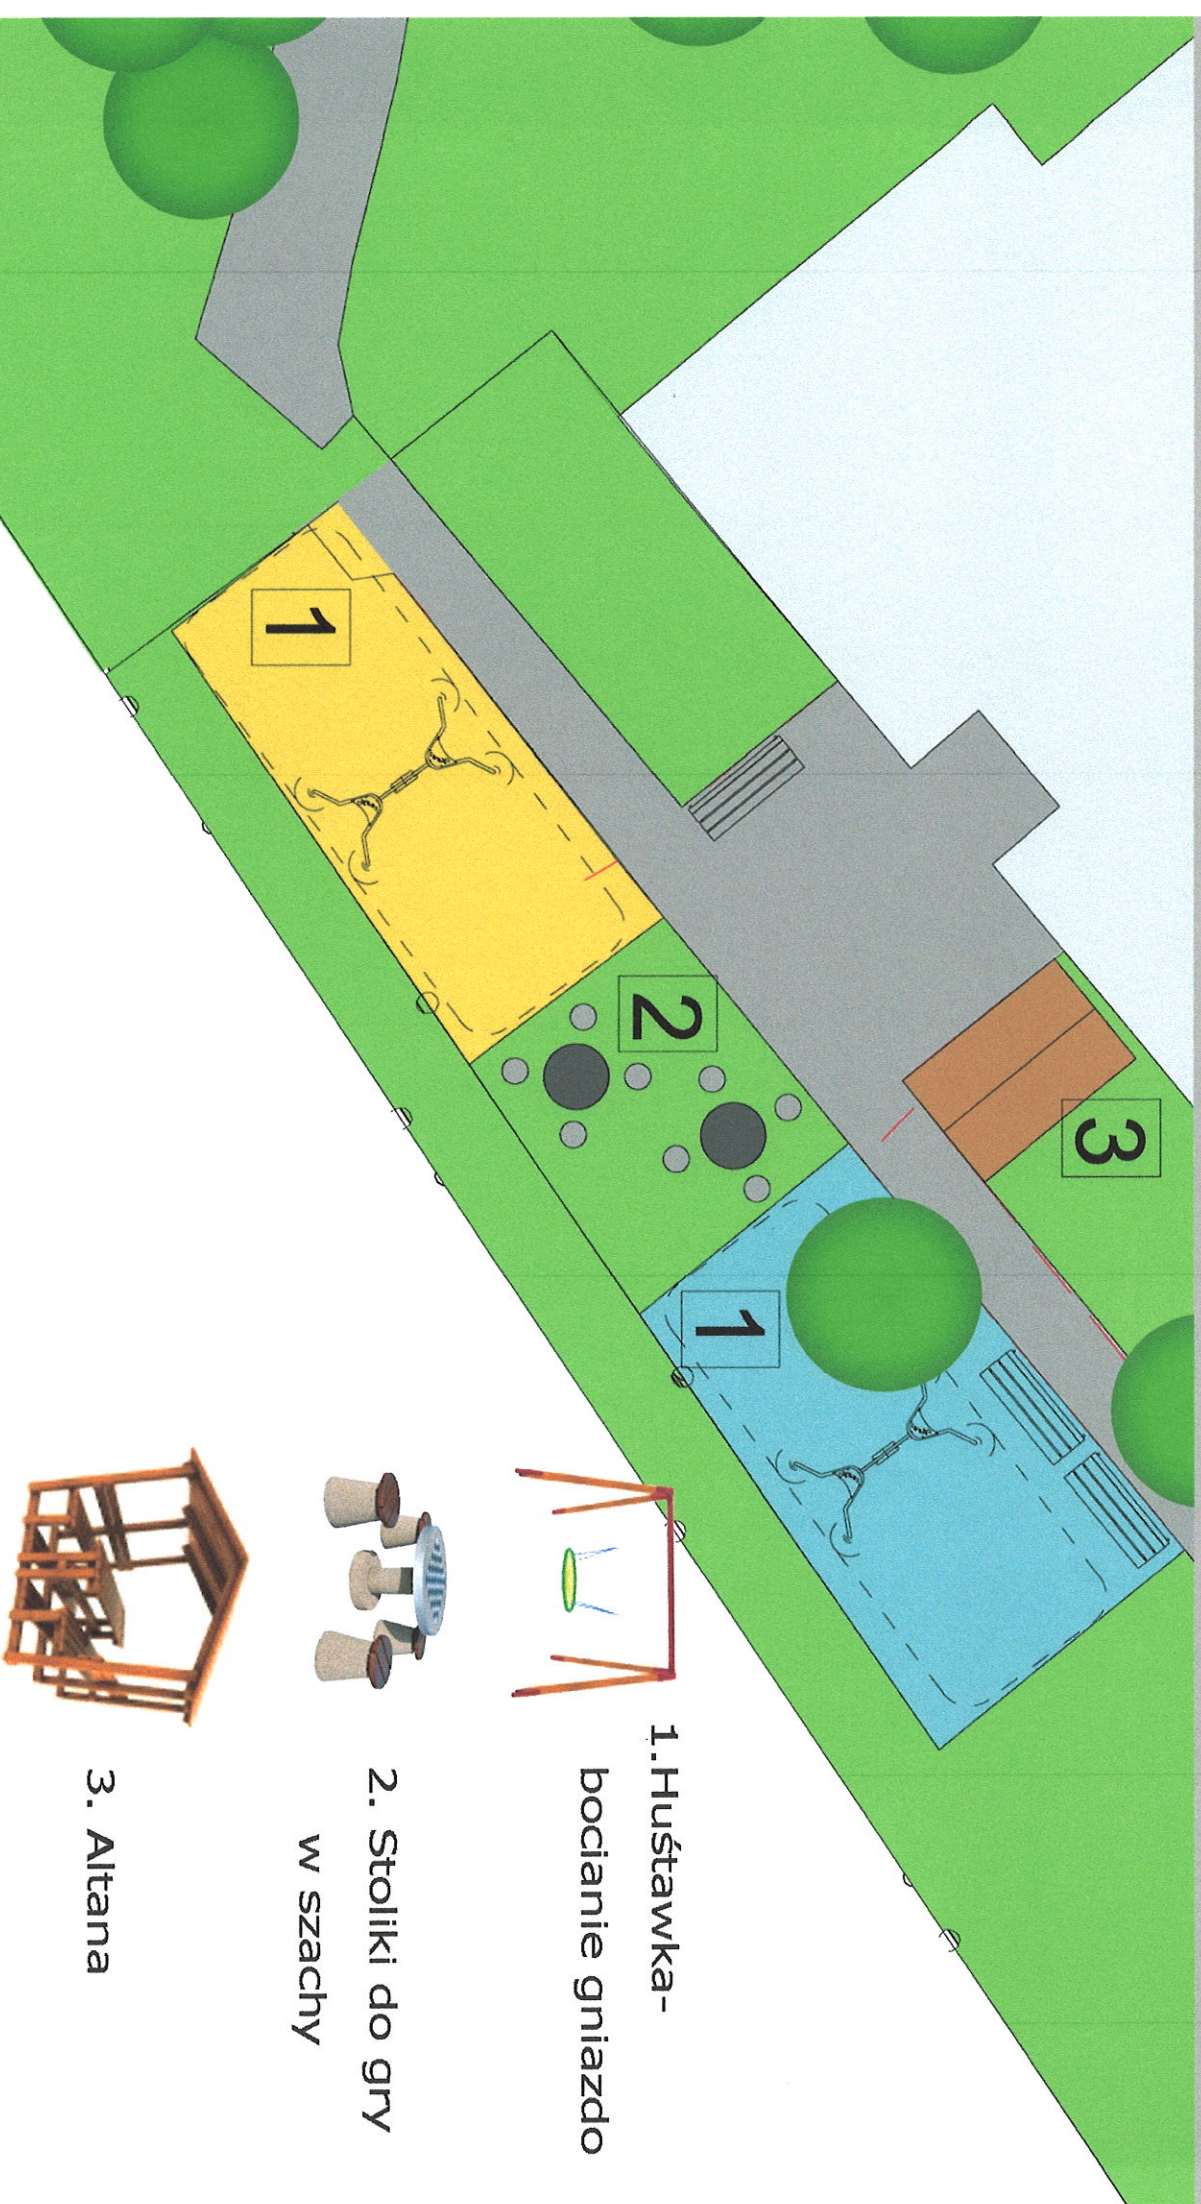

1. Huśtawka-
bocianie gniazdo

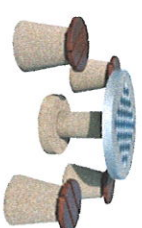

2. Stoiki do gry
w szachy

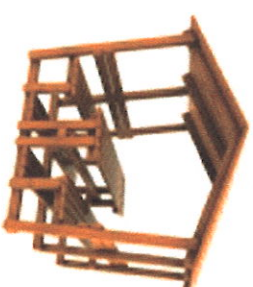


3. Altana

MIEJSCE REKREACJI

1. MINIGOLF



2. DOMEK

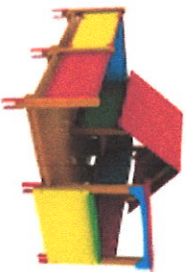

3. SAMOCHÓD

